


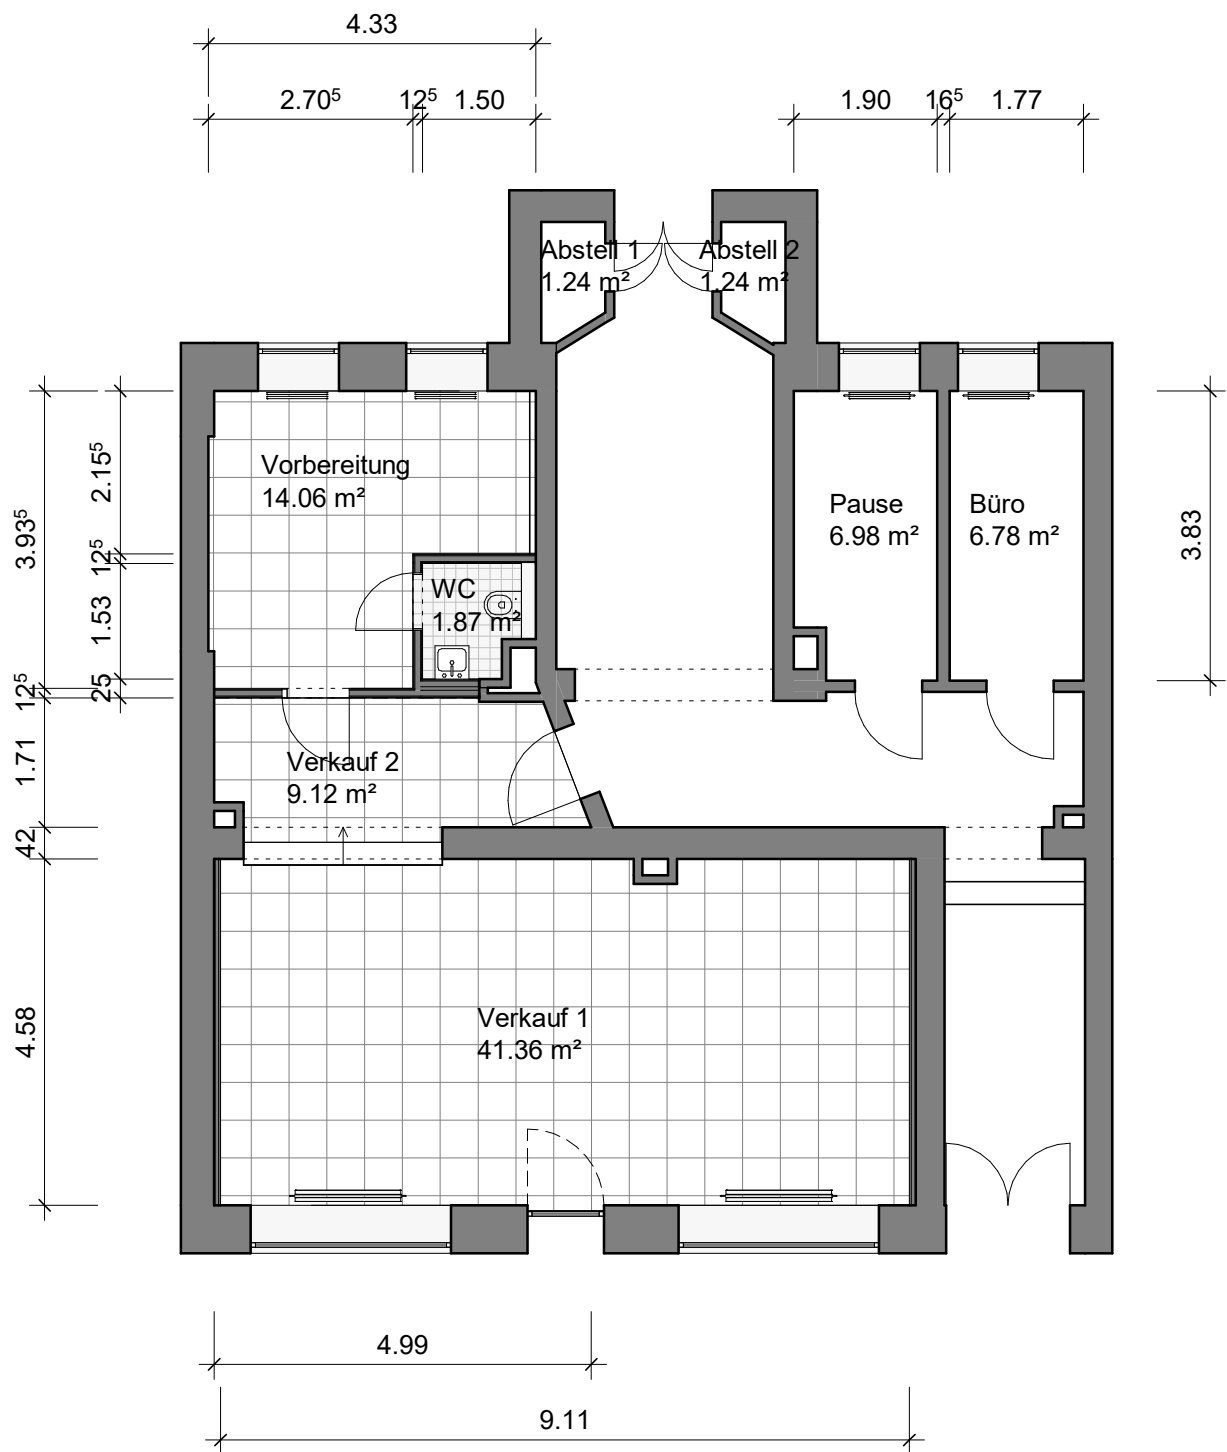

Die Anordnung der Küchengeräte kann von der tatsächlichen Lage der Anschlüsse abweichen.
 Die dargestellten Heizkörper sind nicht Maßstabsgerecht.
 Die Flächen- und Maßangaben sind unverbindlich!

Bauherr / Planung



**Wohnungsbaugesellschaft
Markkleeberg mbH**
 Rathausstraße 26
 04416 Markkleeberg

Projekt

Rathausstraße 20
 04416 Markkleeberg

Plan

Grundriss Erdgeschoss